




Förankring - Birsta W3 - Avfart
10,7m - justerbar

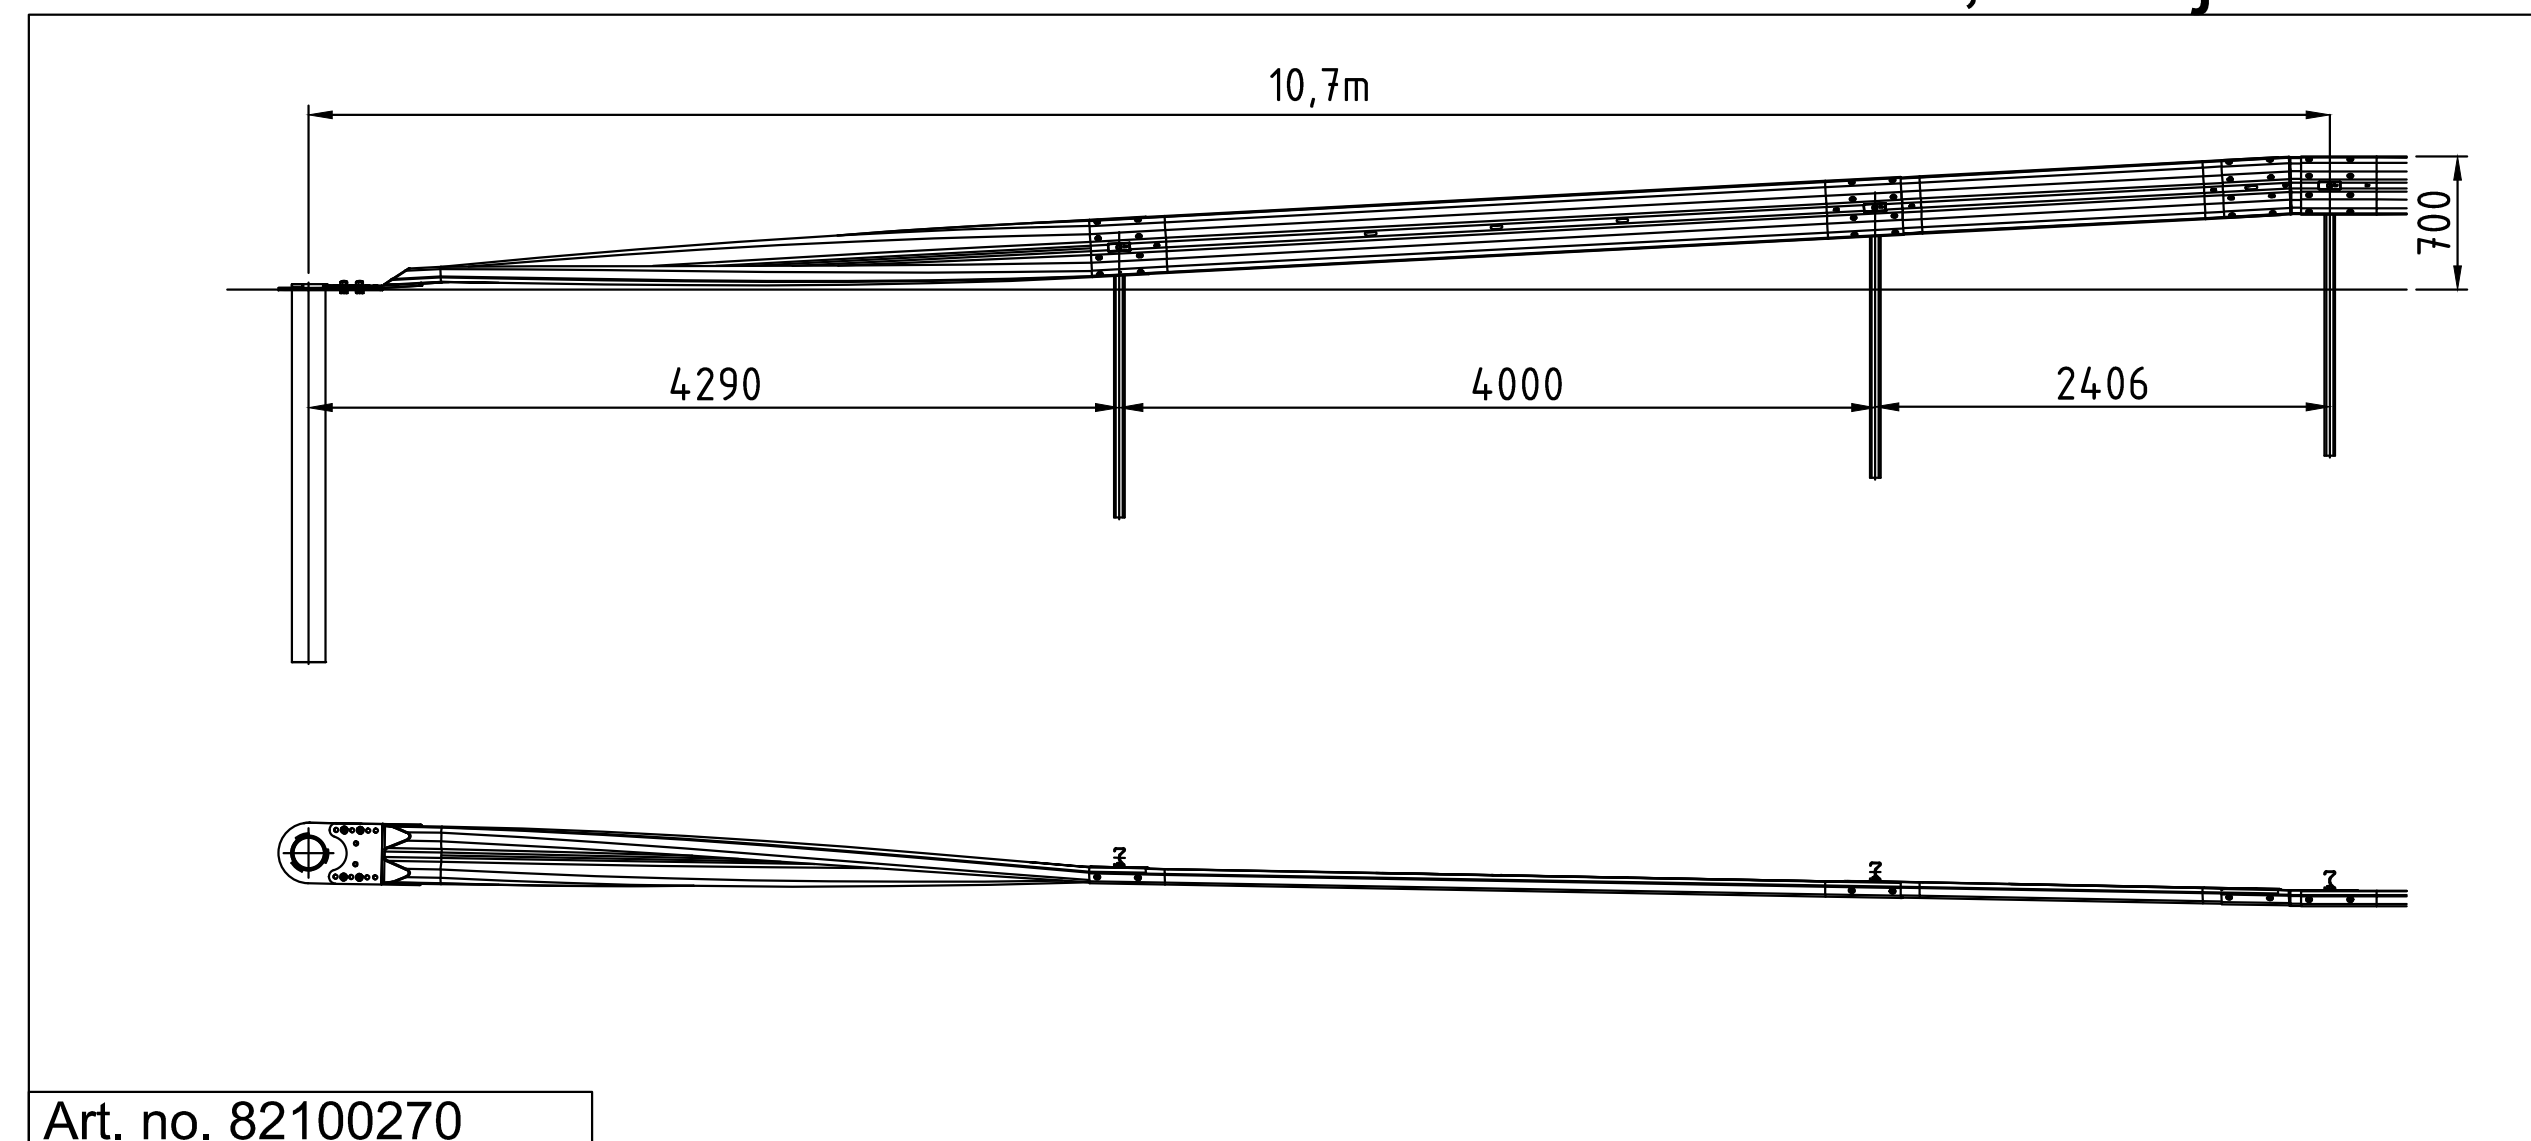

Förankring - Birsta W3 - Påfart
10,7m - justerbar

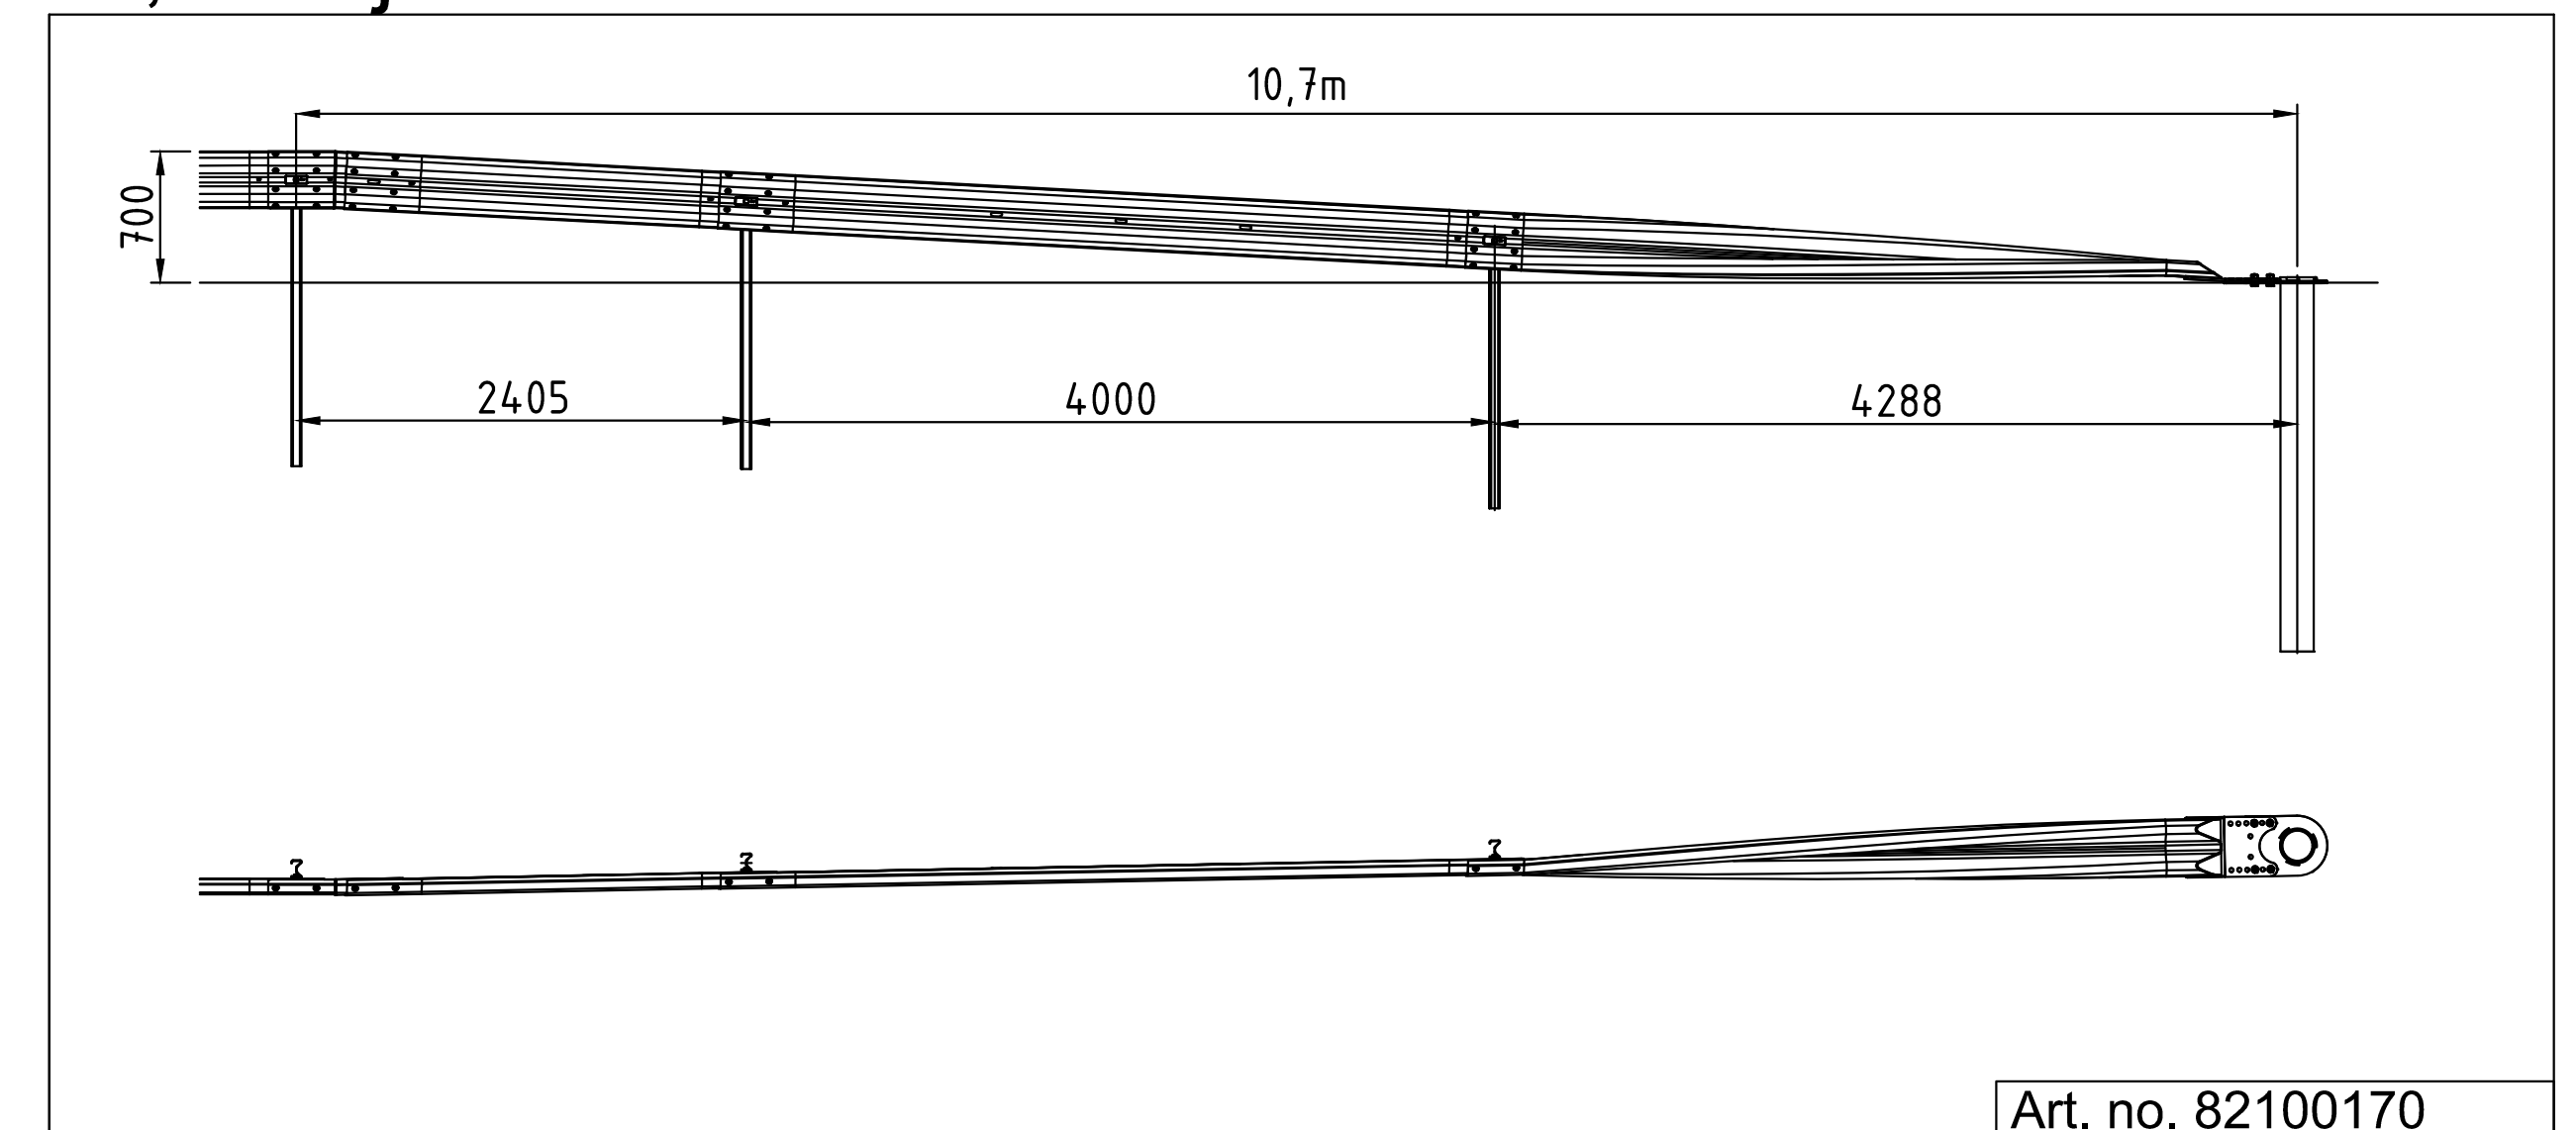

Förankring - Birsta W3 - Avfart
4,7m - justerbar

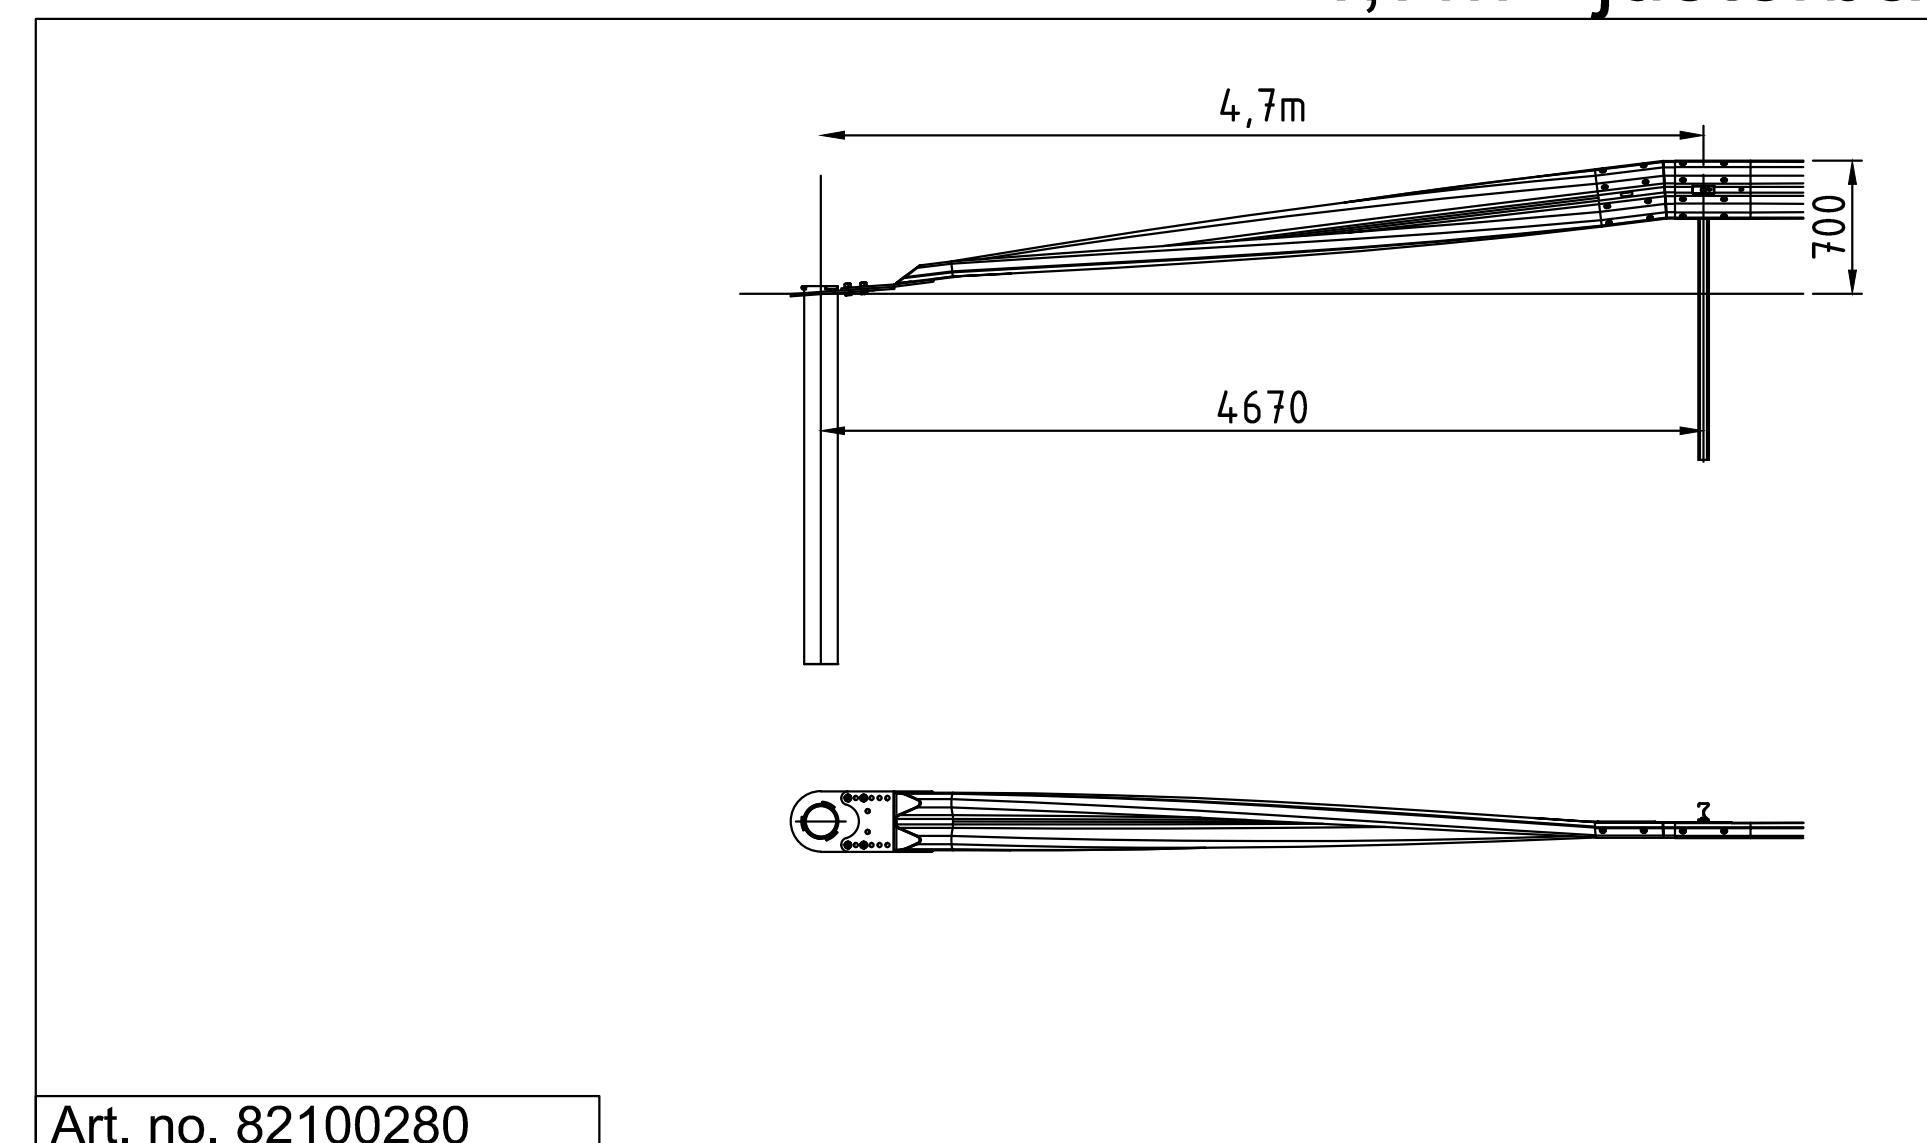

Förankring - Birsta W3 - Påfart
4,7m - justerbar

