




SIDOVY (1 : 20)

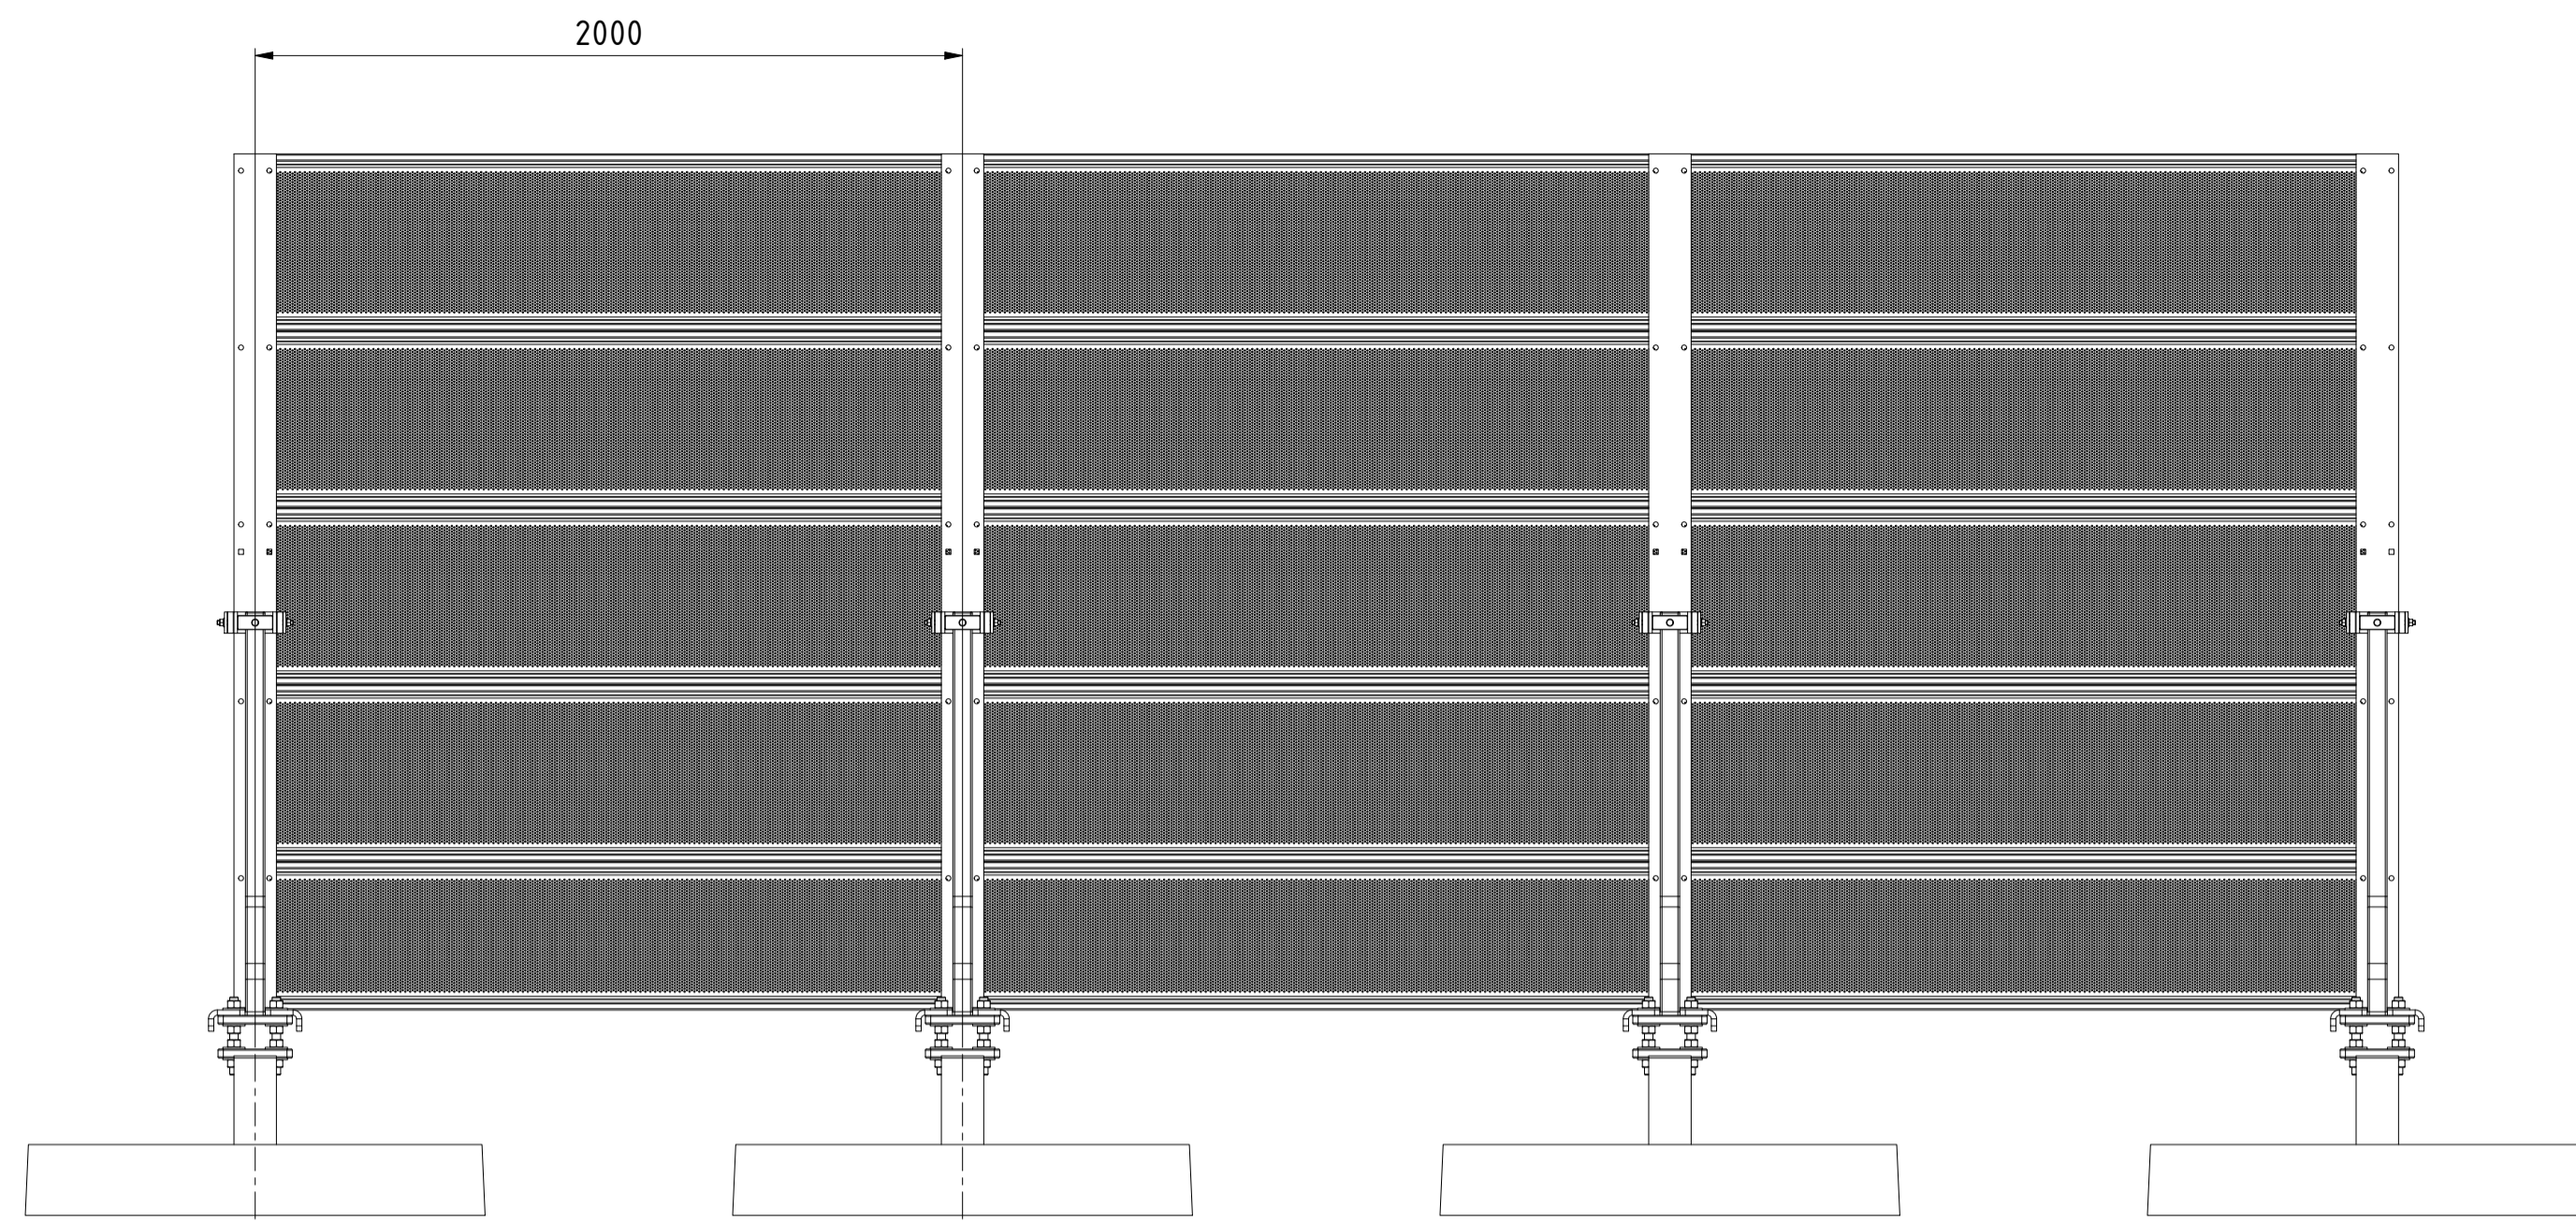


TRAFIKSIDA (1 : 20)

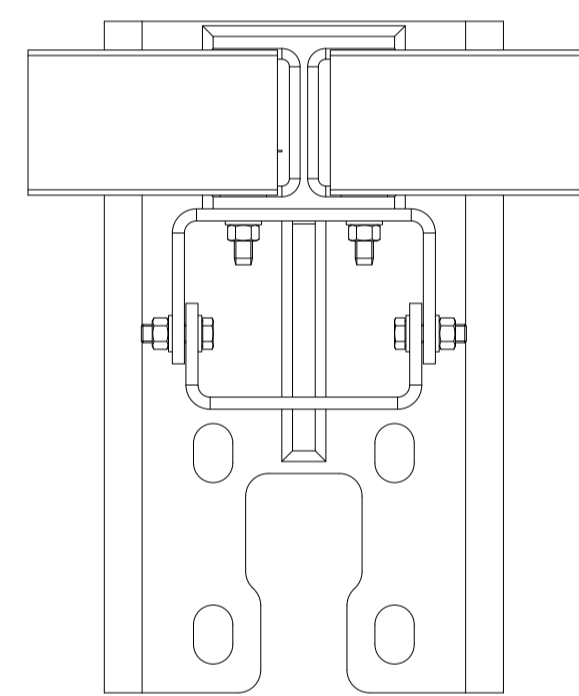

A (1 : 5)
DETALJERAD TOPPVY,
BULLERSKYDDSDETALJER

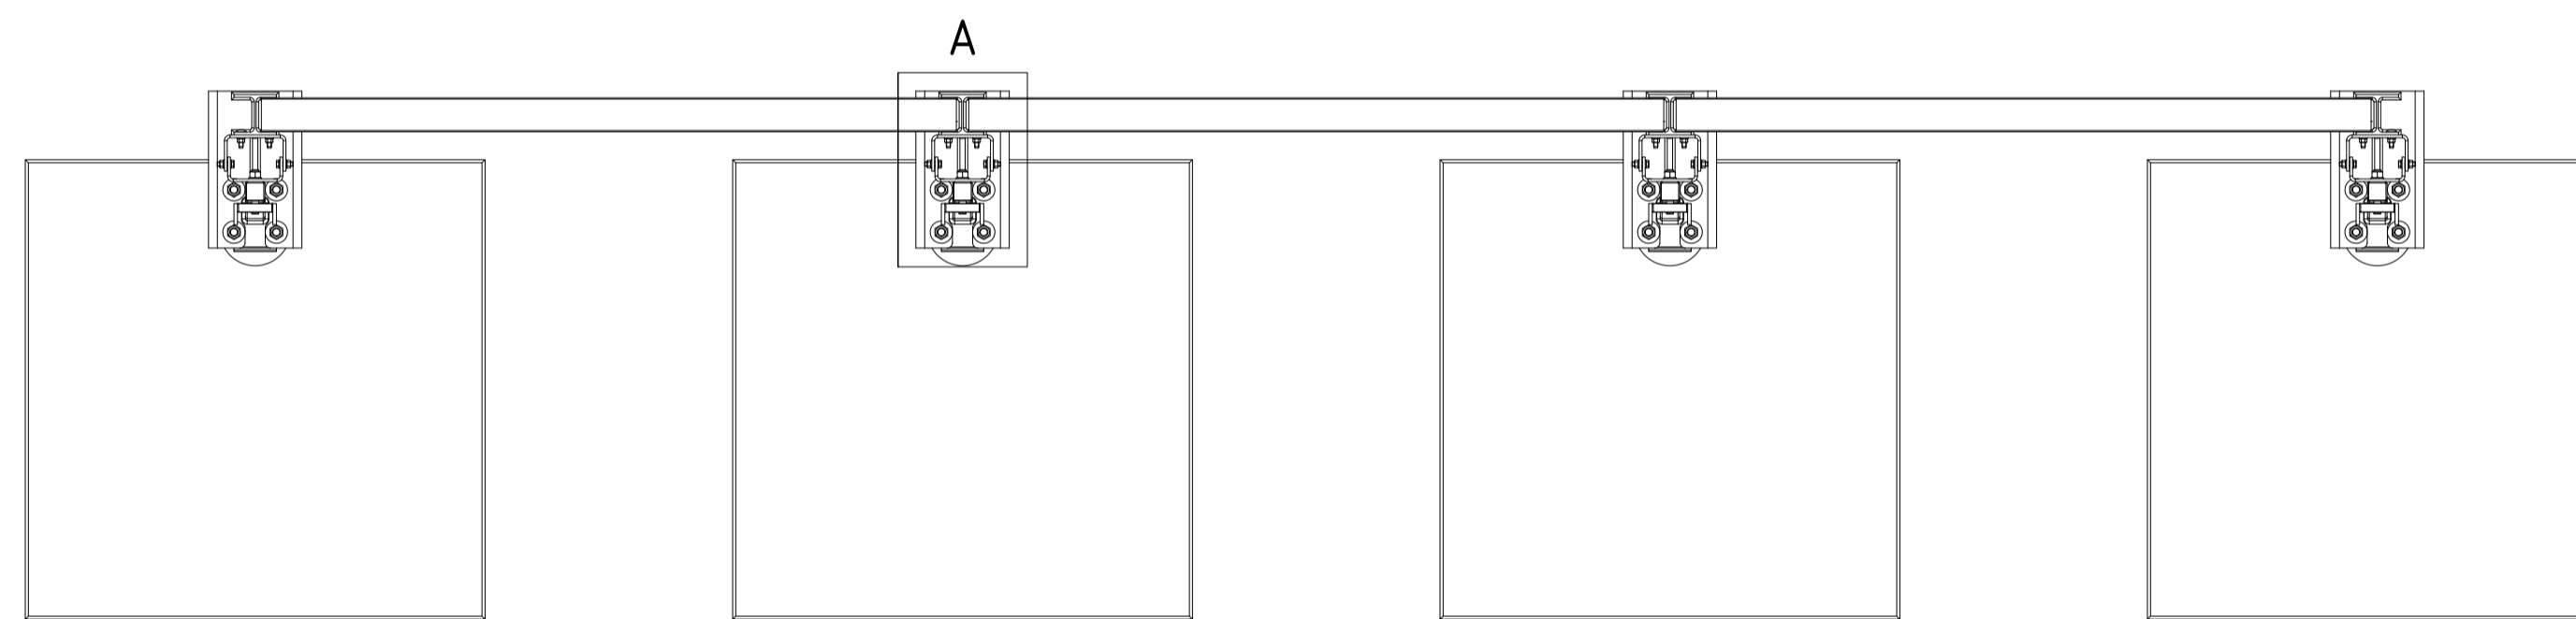

TOPPVY (1 : 20)

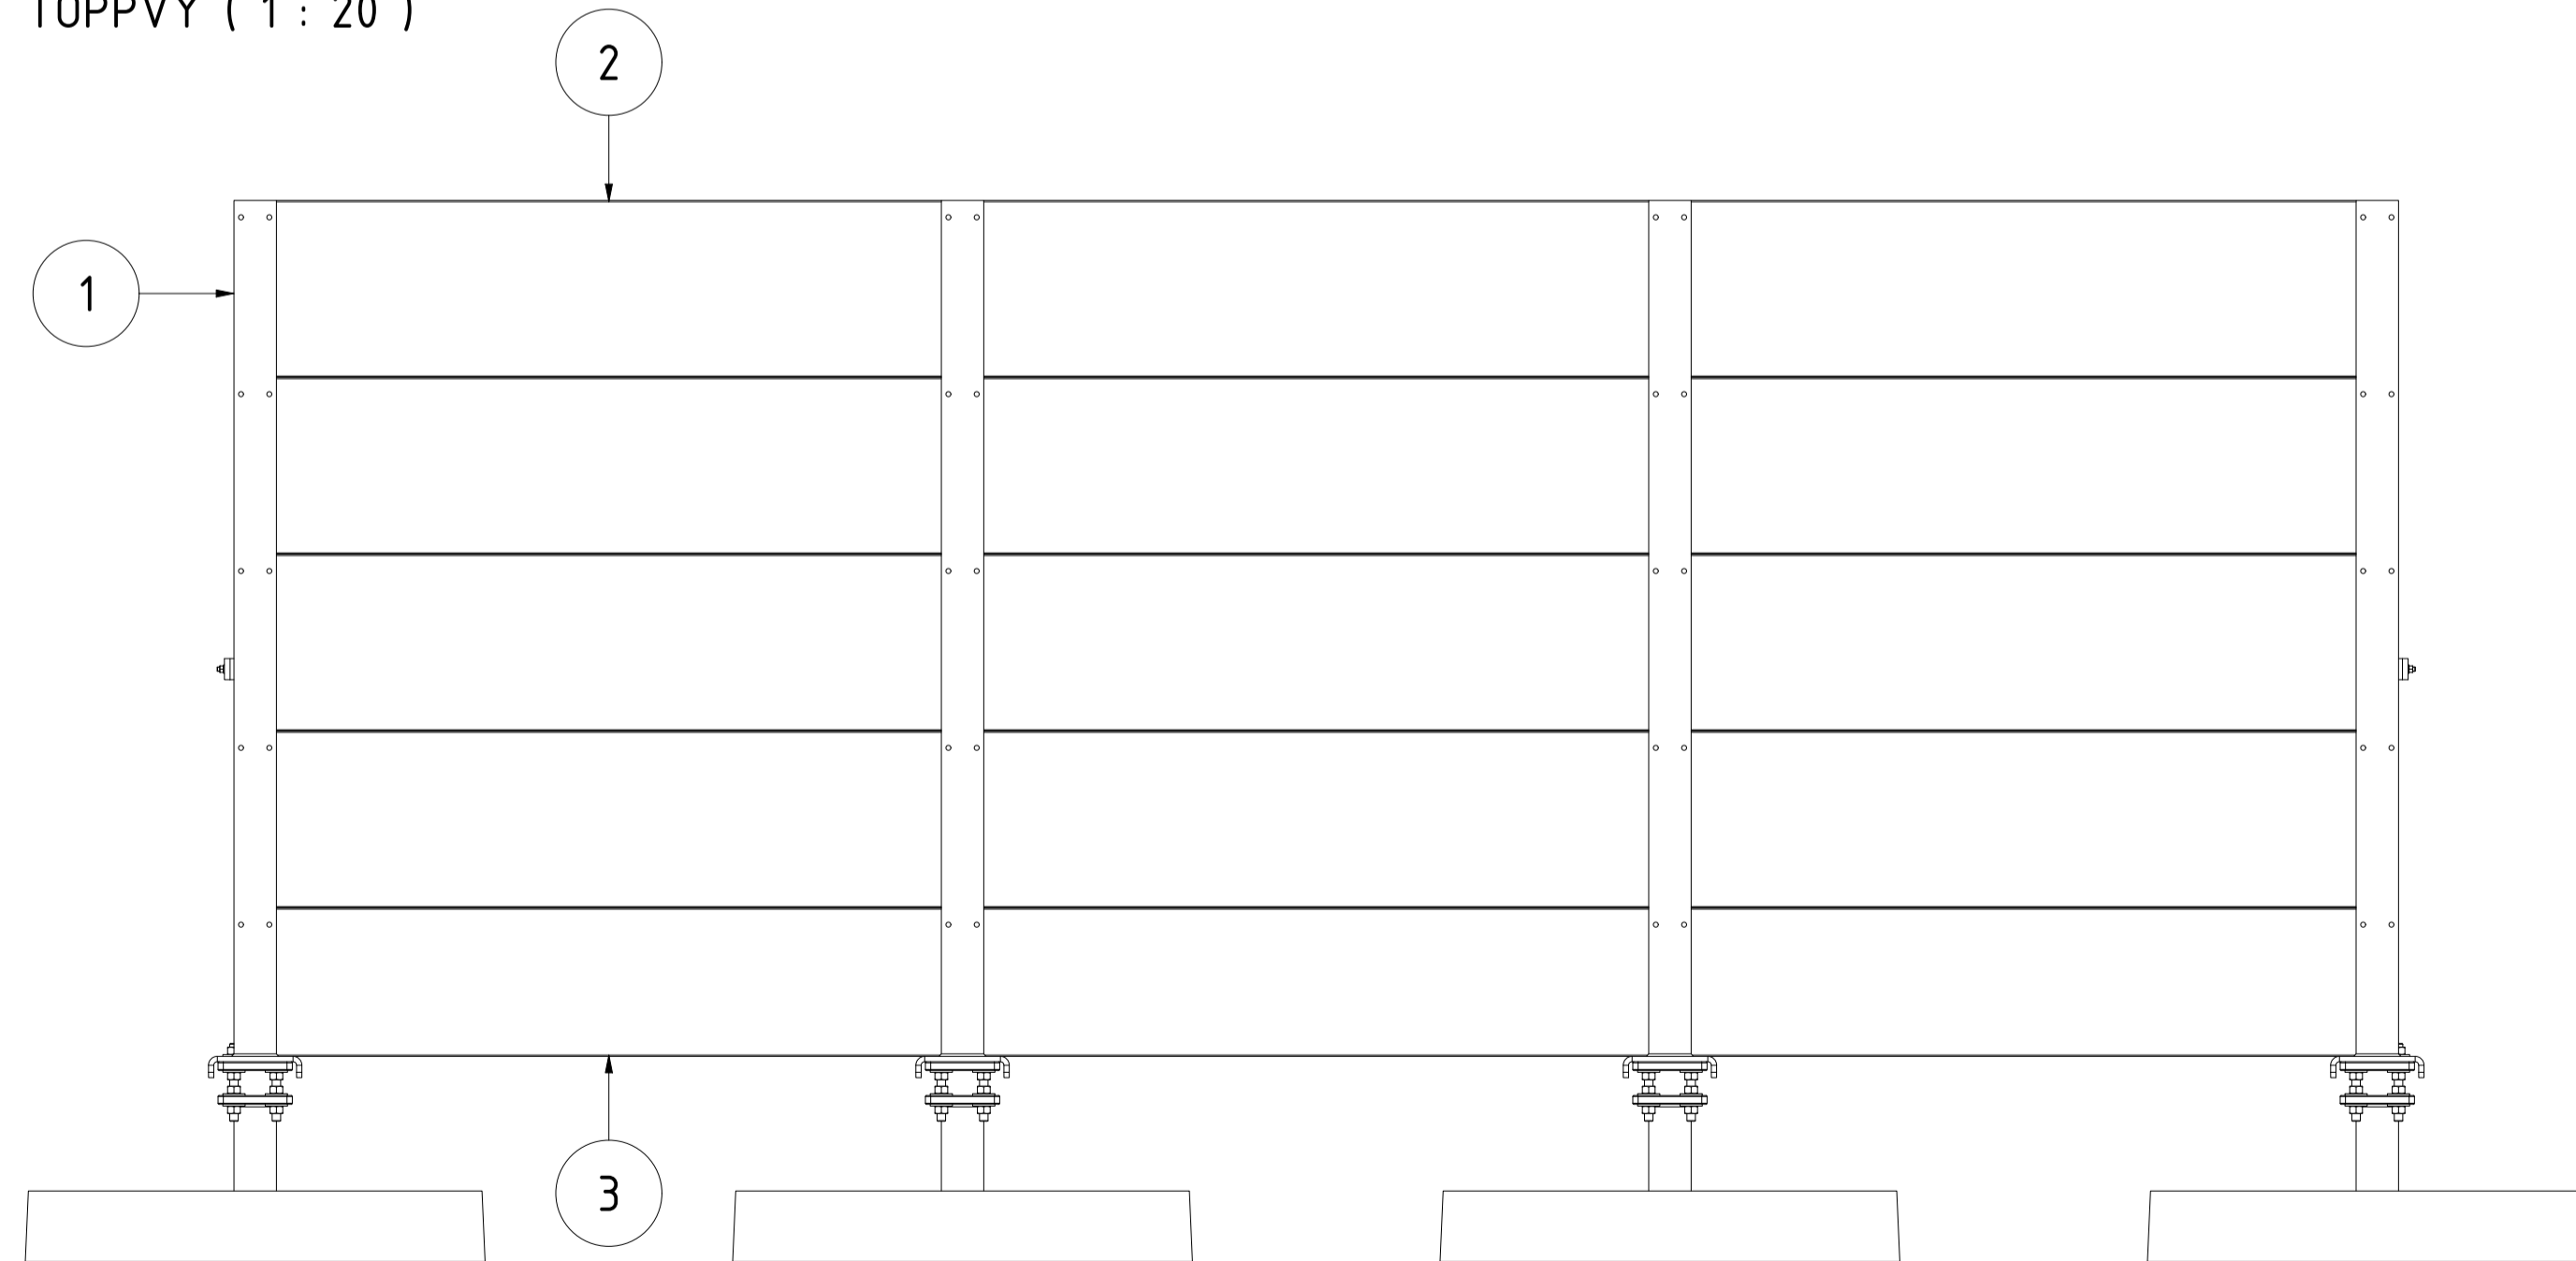

UTSIDA (1 : 20)

Def.nr.	Ant.	Benämning	Material	Dimension	Anmärkning
3	3	HMG A500 SPECIAL, BULLERKASSETT	ENL. LEVERANTÖR	1965x420	
2	12	HMG A500, BULLERKASSETT	ENL. LEVERANTÖR	1965x500	
1	4	HEA120 MED FÖTPLÅT, KOMPLETT MED INFÄSTNINGSDETALJER	ENL. RITNING	ENL. RITNING RITNING 839303A-2500G	

SAMMANSTÄLLNING						Work in Progress	
Konstr.	Ritad	Kop.	Kontr.	Stand.	Godk.	Skala	Ersätter
	SNR					1 : 20	
SAFEROAD®						3PH2/WP/SP MED BULLERSKYDD	
						MARK RÄCKESPLATTA, H1220	
						Datum 2024-04-19	
						Drawing no. 839327-3-2-2500	
						Rev.	